

MAPA DO CELÓW PROJEKTOWYCH
w skali 1:2000


Poświadczam, że niniejszy dokument został opracowany w wyniku prac geodezyjnych i kartograficznych, których rezultaty zawiera operat techniczny wpisany do ewidencji materiałów państwowego zasobu geodezyjnego i kartograficznego	
Organ prowadzący państwowy zasób geodezyjny i kartograficzny	STAROSTA GŁUBCZYCKI
Identyfikator ewidencyjny materiału zasobu - operatu technicznego	P.1602.2017.75
Data wpisania operatu technicznego do ewidencji materiałów zasobu	03-02-2017
Imię, nazwisko i podpis osoby wykonawcy	Z up. STAROSTY <i>Aleksandra Sułkowska</i>

mgr inż. Aleksandra Sułkowska
Główny specjalista
Wydział Geodezji i Nieruchomości

Województwo: opolskie
Powiat: głubczycki
Jednostka ewidencyjna: 160202_2, Branice
Obręb: 0008- Jędrychowice
Sekcje: 6.126.19.18.1, 3
Karta mapy: 2
Działka: 36, 4, 5, 26, 6/2, 6/4, 161, 16, 125/1, 124
Układ współrzędnych płaskich prostokątnych: "2000"
Układ współrzędnych wysokościowych: Kronsztadt 60
nie sprawdzano słuszności działek
Aktualizacja na 14.09.2016
Wykonawca: GEODETA UPRAWNIONY
inż. BARBARA TRZMIELEWSKA
ul. Katowicka 39
45-061 Opole
tel. (77) 550 68 05

- GRANICA OBSZARU ODDZIAŁYWANIA PRZEDSIĘWZIĘCIA, POKRYWAJĄCA SIĘ Z GRANICĄ OBJĘTĄ WNIOSEM
- TRASA SIECI OBJĘTA DECYZJĄ
- ① PROJ. STACJA TRANSFORMATOROWA SŁUPOWA STS

CZ. I

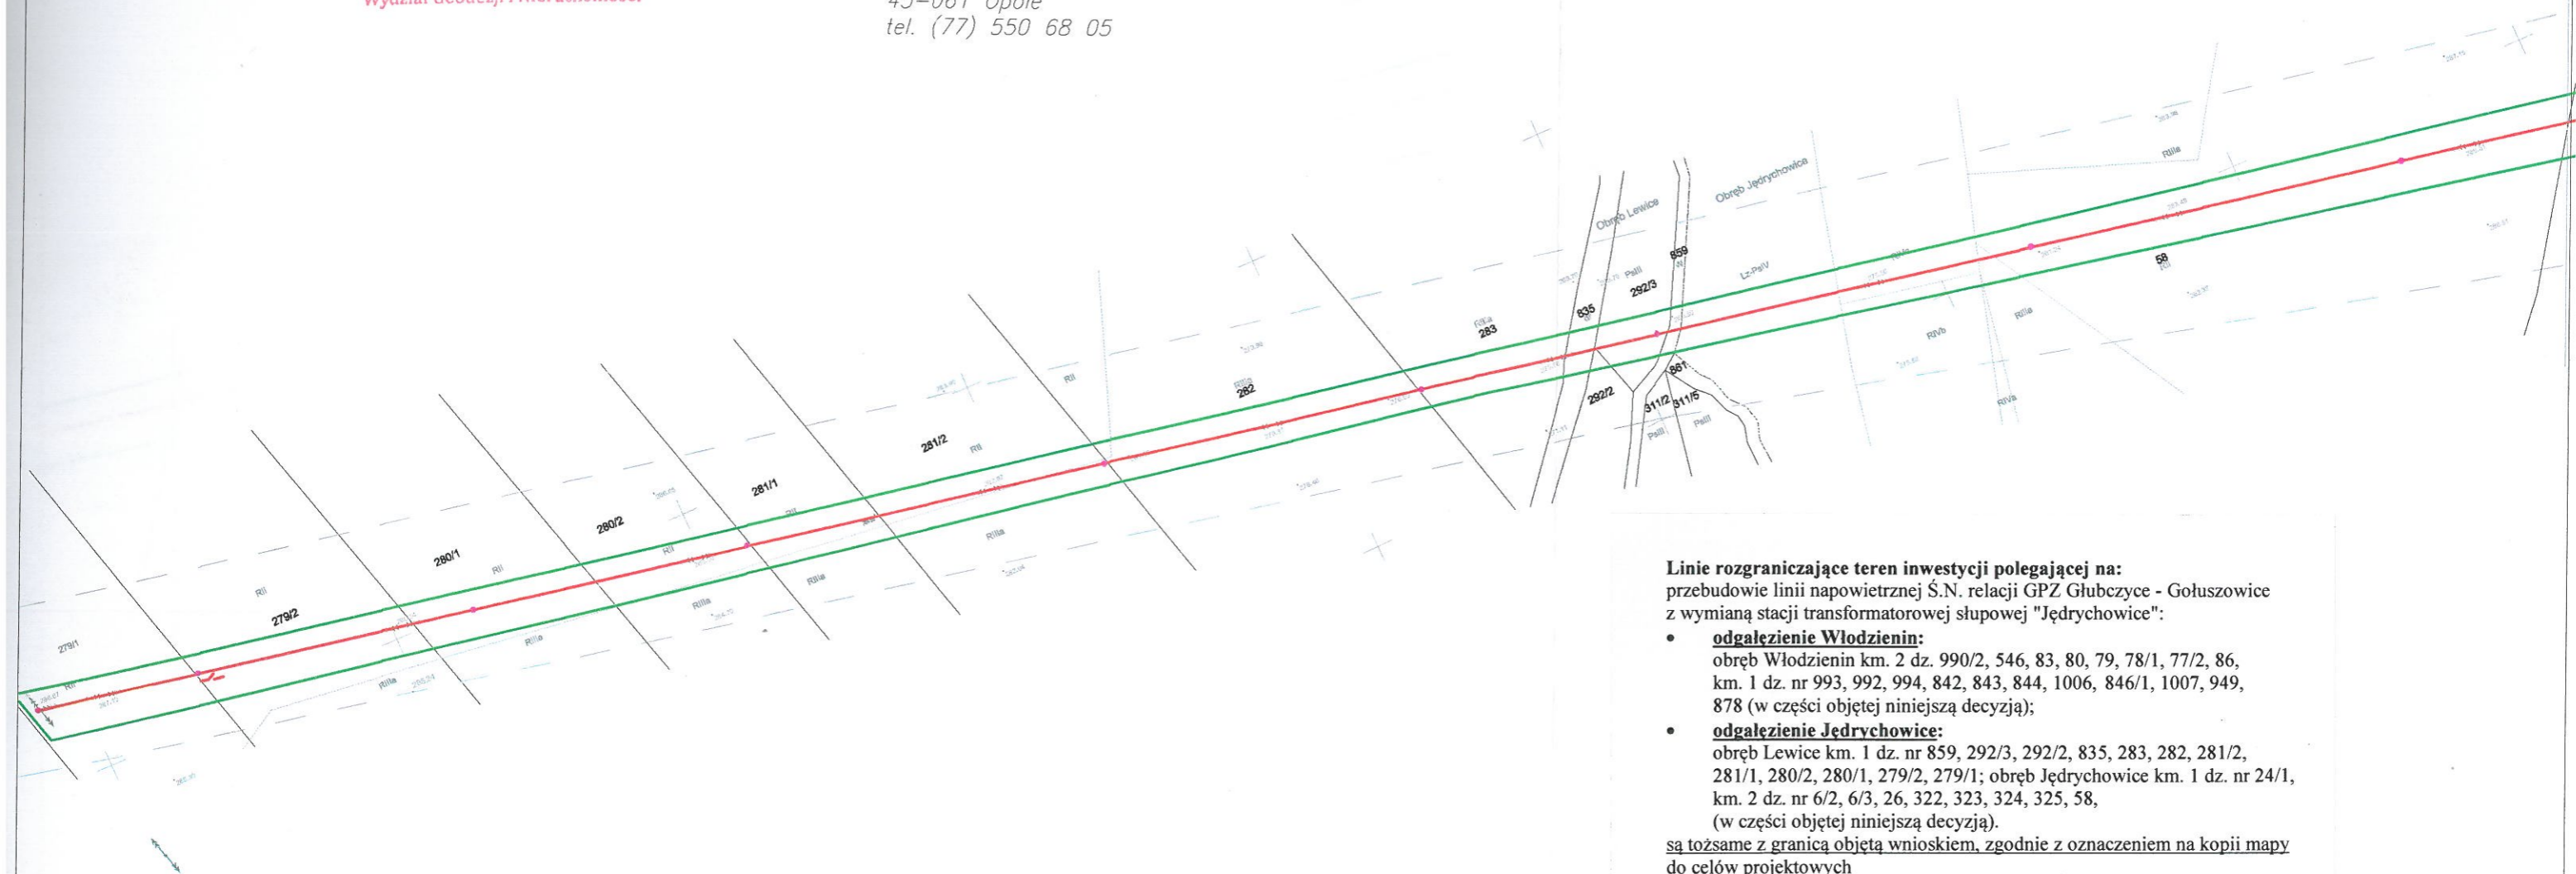

Linie rozgraniczające teren inwestycji polegającej na:
przebudowie linii napowietrznej Ś.N. relacji GPZ Głubczyce - Gołuszowice z wymianą stacji transformatorowej słupowej "Jędrychowice":

- **odgałęzienie Włodzienin:**
obręb Włodzienin km. 2 dz. 990/2, 546, 83, 80, 79, 78/1, 77/2, 86, km. 1 dz. nr 993, 992, 994, 842, 843, 844, 1006, 846/1, 1007, 949, 878 (w części objętej niniejszą decyzją);
- **odgałęzienie Jędrychowice:**
obręb Lewica km. 1 dz. nr 859, 292/3, 292/2, 835, 283, 282, 281/2, 281/1, 280/2, 280/1, 279/2, 279/1; obręb Jędrychowice km. 1 dz. nr 24/1, km. 2 dz. nr 6/2, 6/3, 26, 322, 323, 324, 325, 58, (w części objętej niniejszą decyzją).

są tożsame z granicą objętą wnioskiem, zgodnie z oznaczeniem na kopii mapy do celów projektowych

mgr inż. arch. BOŻENA ORZEŁ
UPRAWNIENIA DO PROJEKTOWANIA
W PLANOWANIU PRZESTRZENNYM NADANE
PRZEZ MINISTRA
GOSPODARKI PRZESTRZENNEJ I BUDOWNICTWA
NR UPRAWNIENI 1100/91