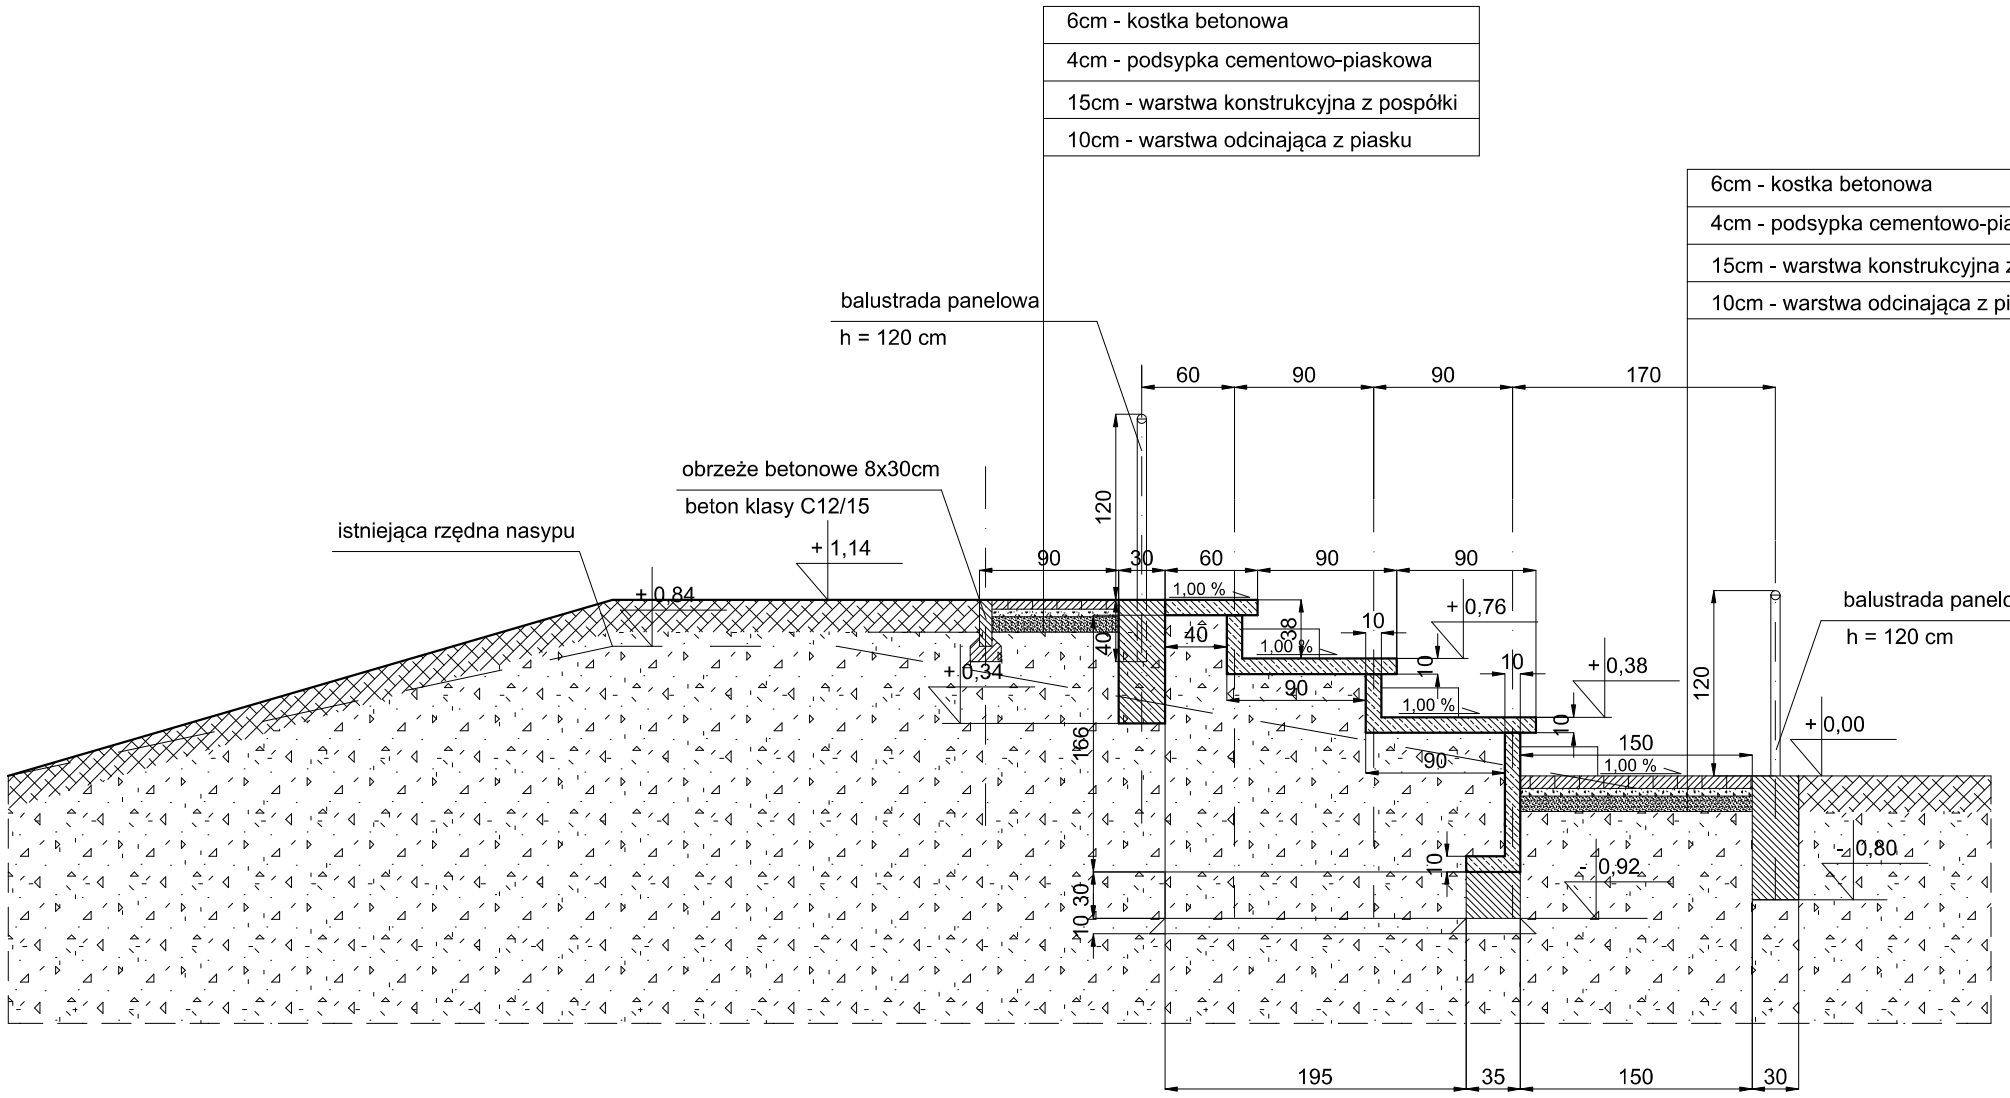

Uwaga: Szczegóły wg rys. konstrukcji.

Prefabrykaty żelbetowe

Dane materiałowe
beton C40/50
wodoprzepuszczalność W12
nasiąkliwość poniżej 4%

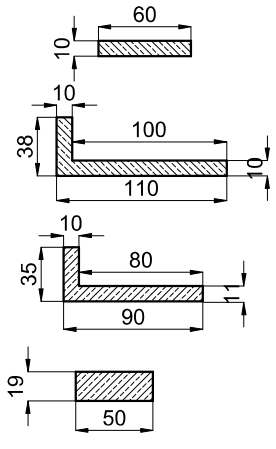

2x L=4100mm P=0,06m2 V=0,246m3
2x L=3650mm P=0,06m2 V=0,219m3

4x L=4100mm P=0,138m2 V=0,566m3
4x L=3650mm P=0,138m2 V=0,504m3

2x L=4100mm P=0,115m2 V=0,471m3
2x L=3650mm P=0,115m2 V=0,420m3

9x L=800mm P=0,095 V=0,076m3

TYTUŁ:

ZAŁĄCZNIK GRAFICZNY DO ZGŁOSZENIA ROBÓT BUDOWLANYCH
REMONT TRYBUN SPORTOWYCH

INWESTOR:

GMINA BRANICE
UL. SŁOWACKIEGO 3
48 - 140 BRANICE

BRANŻA:
ARCHITEKTONICZNO - BUDOWLANA

LOKALIZACJA:
JEDNOSTKA EWID.: BRANICE
OBRĘB: BRANICE
48 - 140 BRANICE
UL. SZPITALNA
DZ. NR 150

TYTUŁ:
PRZEKRÓJ
TRYBUNY NR 1

AUTOR ARCHITEKTURA:
arch. Rafał Skoumal
upr. nr 03/OPOKK/2008

AUTOR KONSTRUKCJA:
mgr inż. Sebastian Związek
upr. nr OPL/0223/POOK/06

JEDNOSTKA PROJEKTOWA:
PRZEDSIĘBIORSTWO
USŁUGOWO - BUDOWLANE
"AQWA" S.C.
ul. Królowej Jadwigi 1
48 - 100 Głubczyce
tel. 500 253 296
skoumal@wp.pl
prac.architektoniczna@gmail.com

DATA:
16 LISTOPAD 2015

NR RYSUNKU: 04-AB

SKALA: 1:50