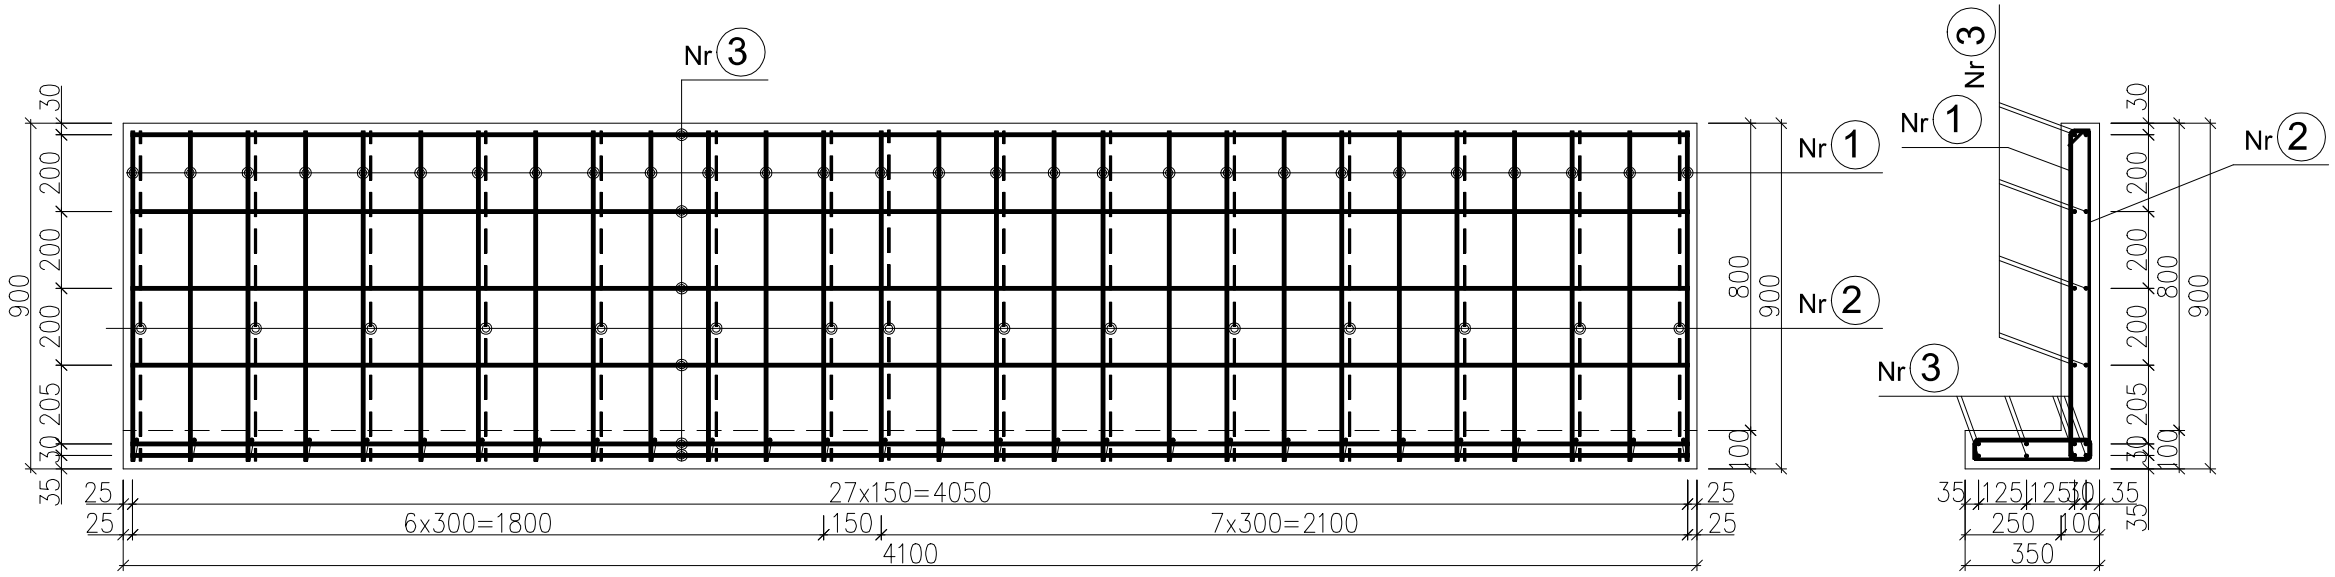

Nr 3 9ø 10 L=4060

4060

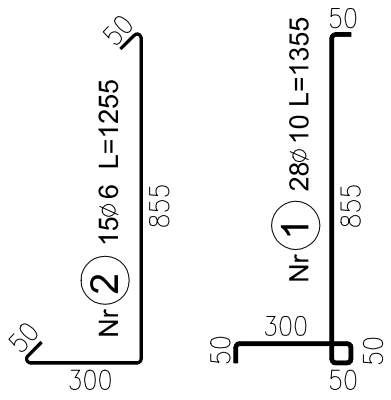

Beton	**B50** (C40/50) W12
Stal	RB400 A-III
Otulina	20 mm

Zestawienie stali zbrojeniowej poz.PO-1/350-900/4100

Nr pręta	Średnica	Długość	Ilość	Długość całkowita [m]		Stal
	[mm]	[mm]	[szt]	ϕ6	ϕ10	zbrojeniowa
1	10	1355	28		37,94	A-III, RB400
2	6	1255	15	18,83		A-III, RB400
3	10	4060	16		64,96	A-III, RB400
Razem długość [m]				18,83	102,90	
Masa jednostkowa [kg/m]				0,222	0,617	
Masa prętów [kg]				4,18	63,49	
OGÓŁEM [kg]				68		

UWAGA: Płyty należy wykonać w zakładzie prefabrykacji i przewieźć na budowę. Należy przewidzieć miejsca montowania zawiesi dźwigu w postaci tulei stalowych wbetonowanych w płytę (w miejscu podpór docelowych). Płyty należy transportować i przechowywać zgodnie z kierunkiem pracy elementu.

TYTUŁ:

ZAŁĄCZNIK GRAFICZNY DO ZGŁOSZENIA ROBÓT BUDOWLANYCH REMONT TRYBUN SPORTOWYCH

INWESTOR:

GMINA BRANICE
UL. SŁOWACKIEGO 3
48 - 140 BRANICE

BRANŻA:

KONSTRUKCYJNO - BUDOWLANA

LOKALIZACJA:

JEDNOSTKA EWID.: BRANICE
OBRĘB: BRANICE
48 - 140 BRANICE
UL. SZPITALNA
DZ. NR 150

TYTUŁ:

PŁYTA ŻELBETOWA PREFABRYKOWANA
POZ.PO-1/350-900/4100

AUTOR ARCHITEKTURA:

arch. Rafał Skoumal

upr. nr 03/OPOKK/2008

AUTOR KONSTRUKCJA:

mgr inż. Sebastian Związek

upr. nr OPL/0223/POOK/06

JEDNOSTKA PROJEKTOWA:

PRZEDSIĘBIORSTWO
USŁUGOWO - BUDOWLANE
"AQWA" S.C.
ul. Królowej Jadwigi 1
48 - 100 Głubczyce
tel. 500 253 296
skoumal@wp.pl
prac.architektoniczna@gmail.com

DATA:

16 LISTOPAD 2015

NR RYSUNKU:	SKALA:
06-K	1:20