
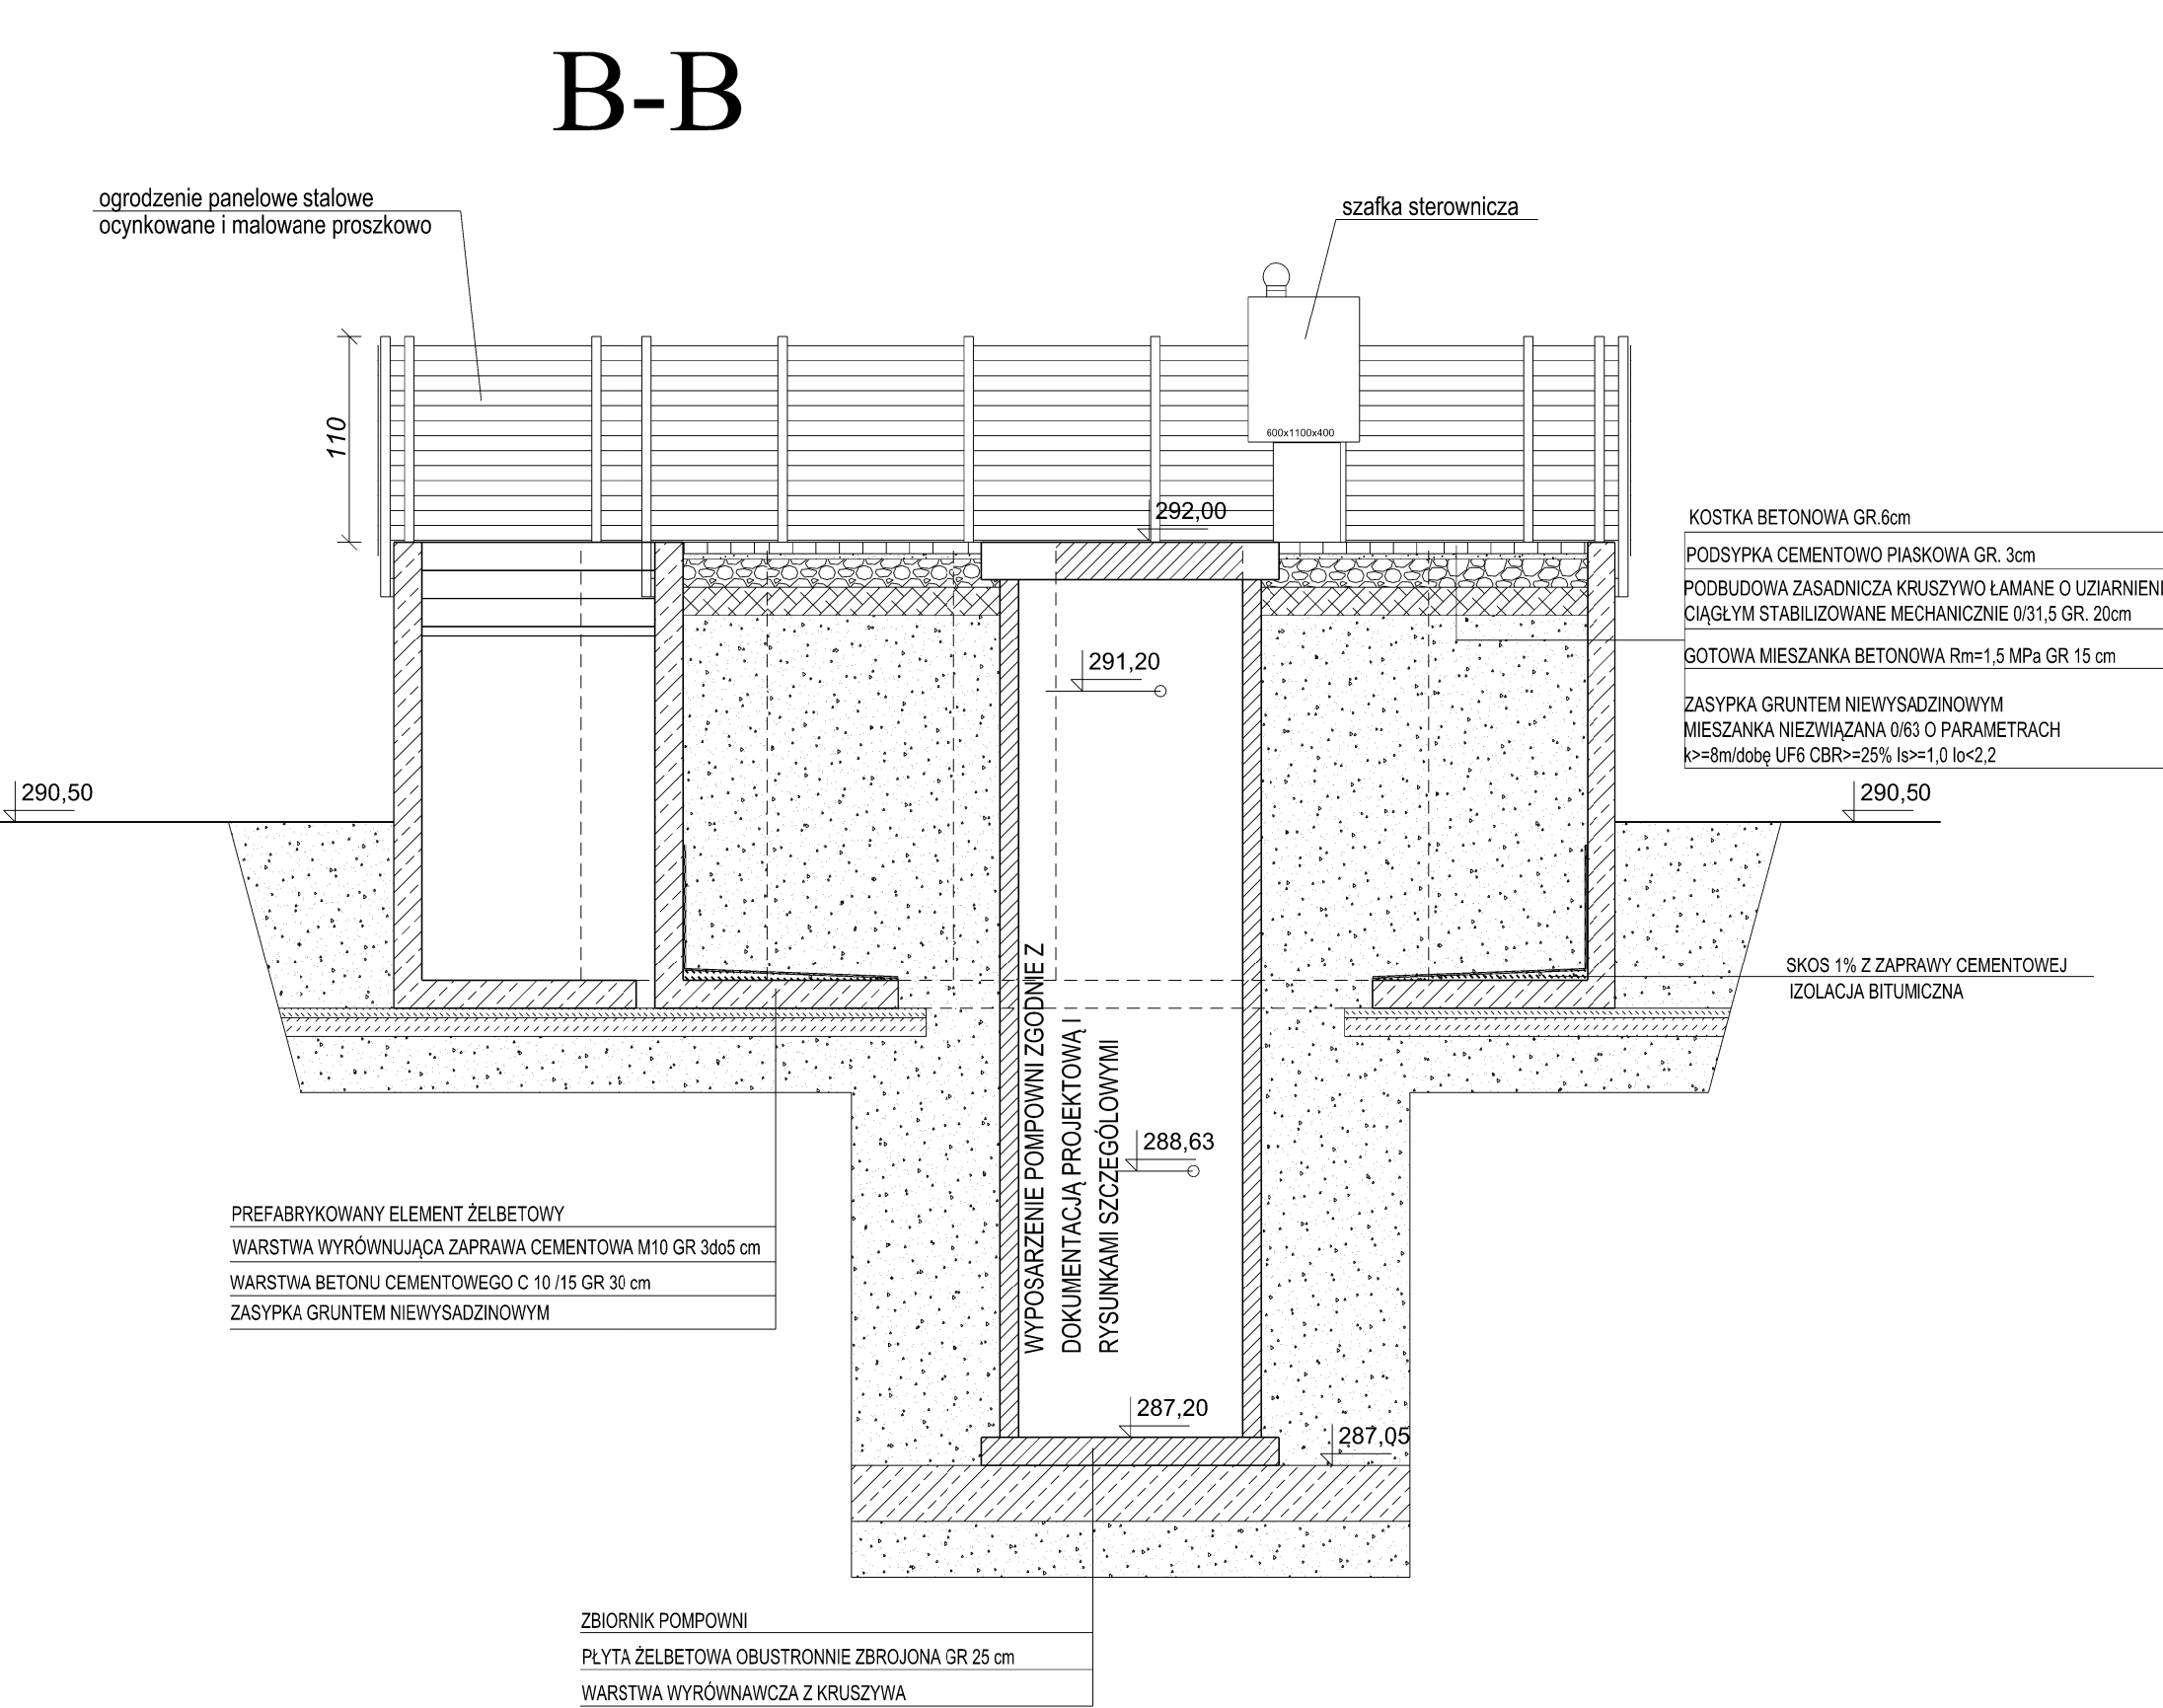
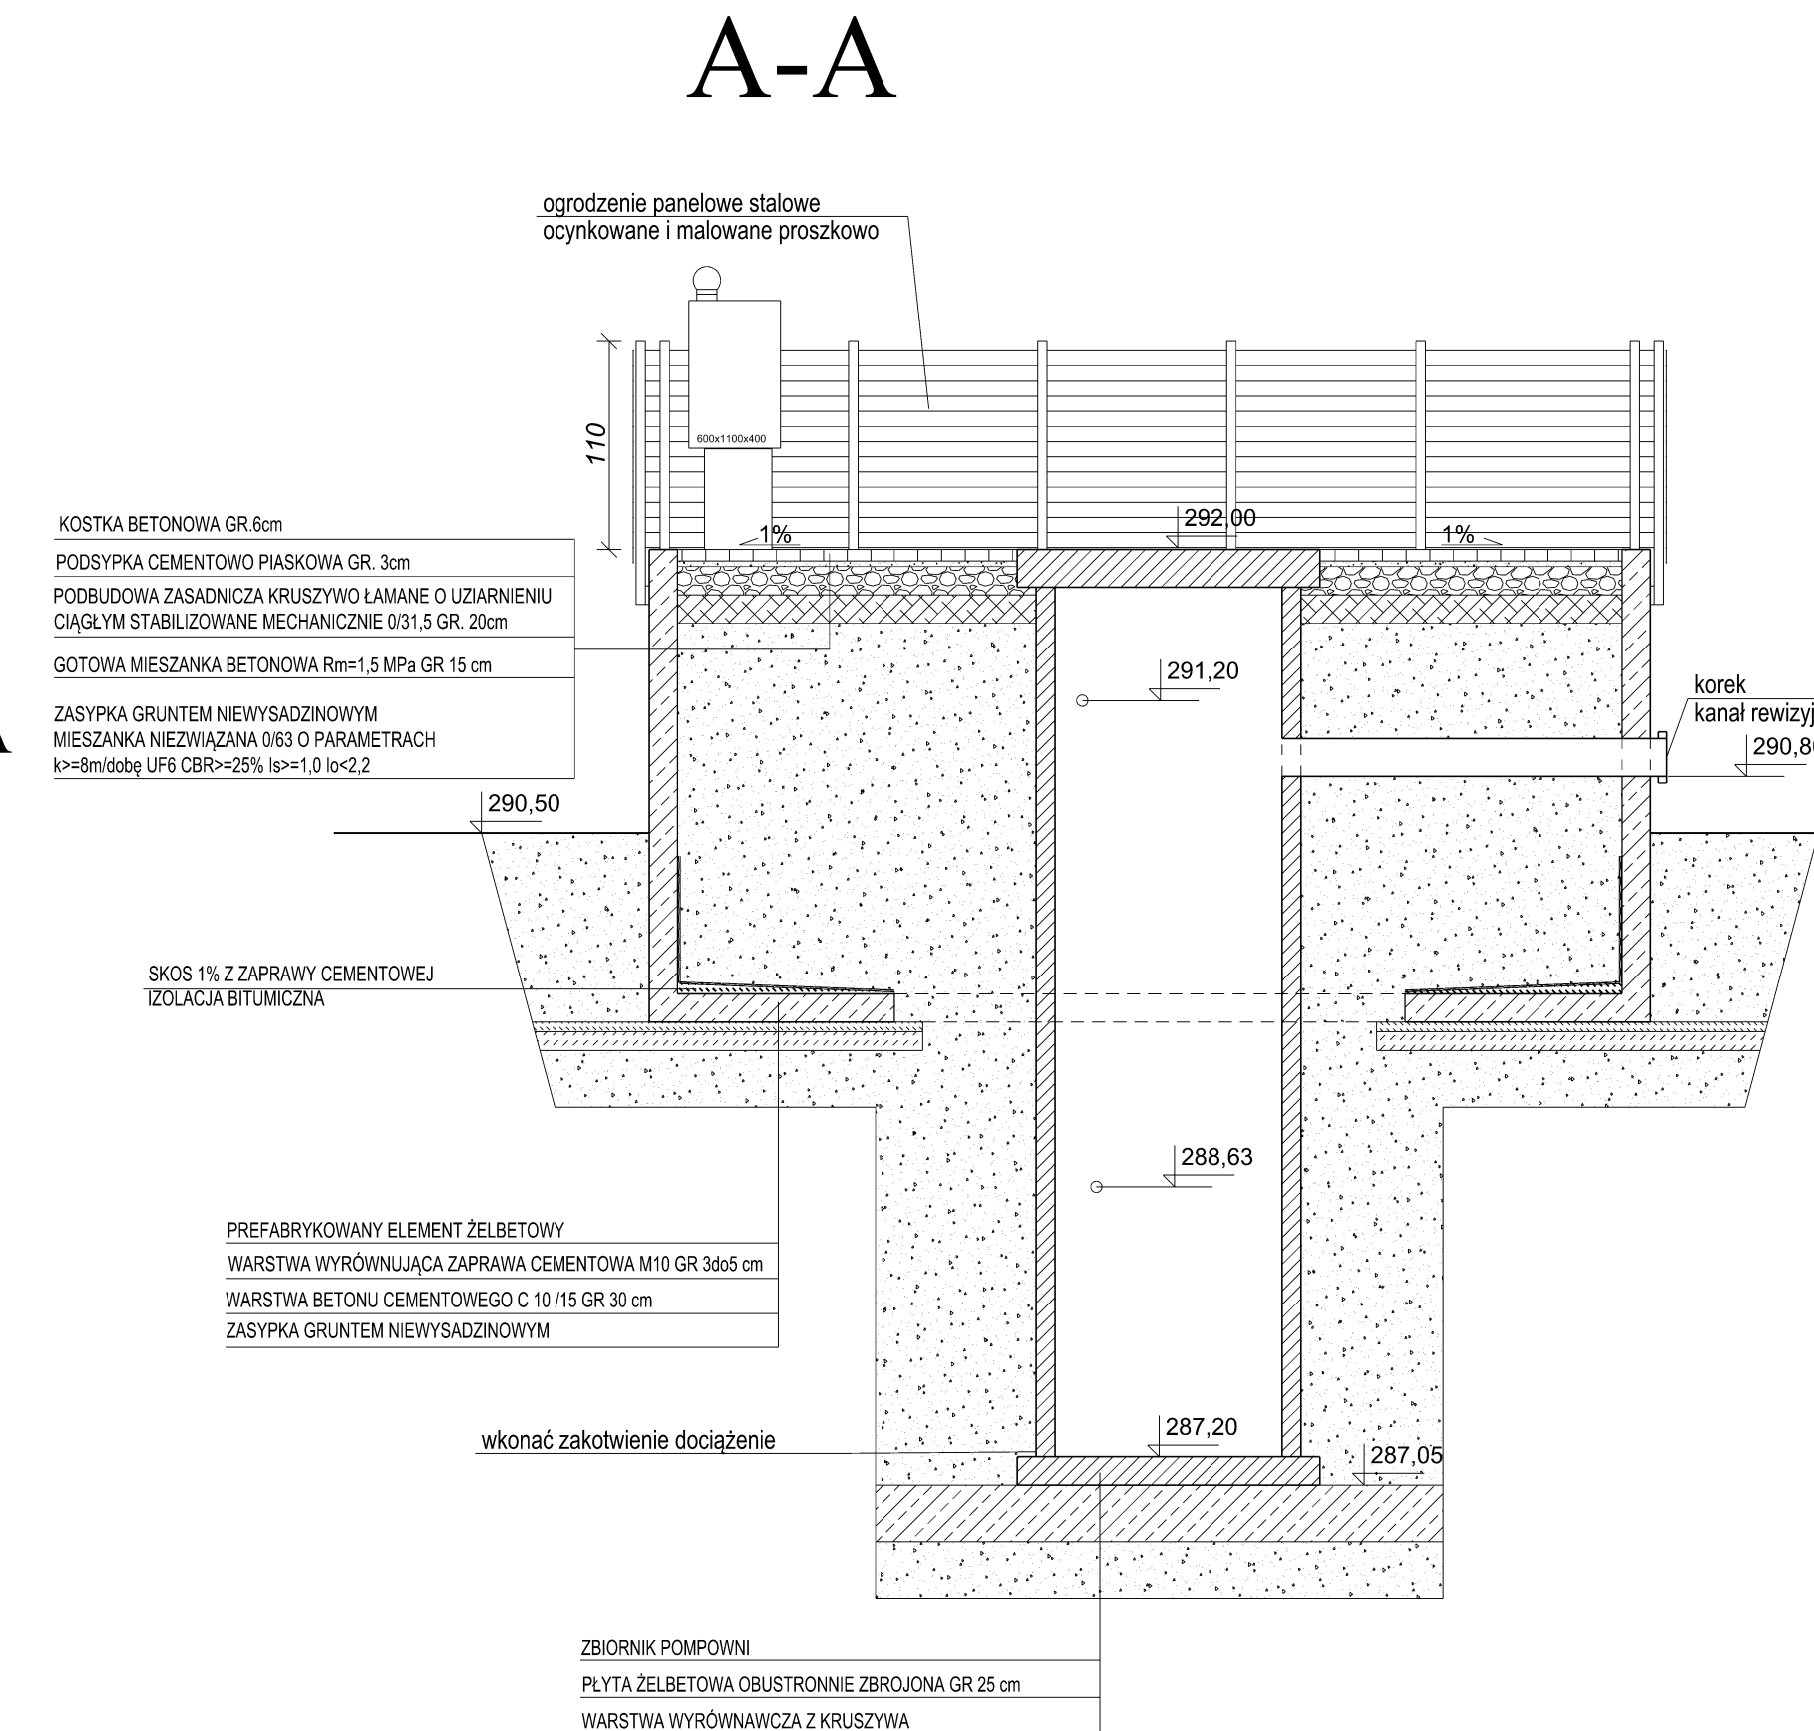


PRZEKRÓJ KONSTRUKCYJNY POSADOWIENIA POMPOWNI P2

SZCZEGÓŁY NIE OPISANE NA RYSUNKU
REALIZOWAĆ ZGODNIE Z
DOKUMENTACJĄ PROJEKTOWĄ

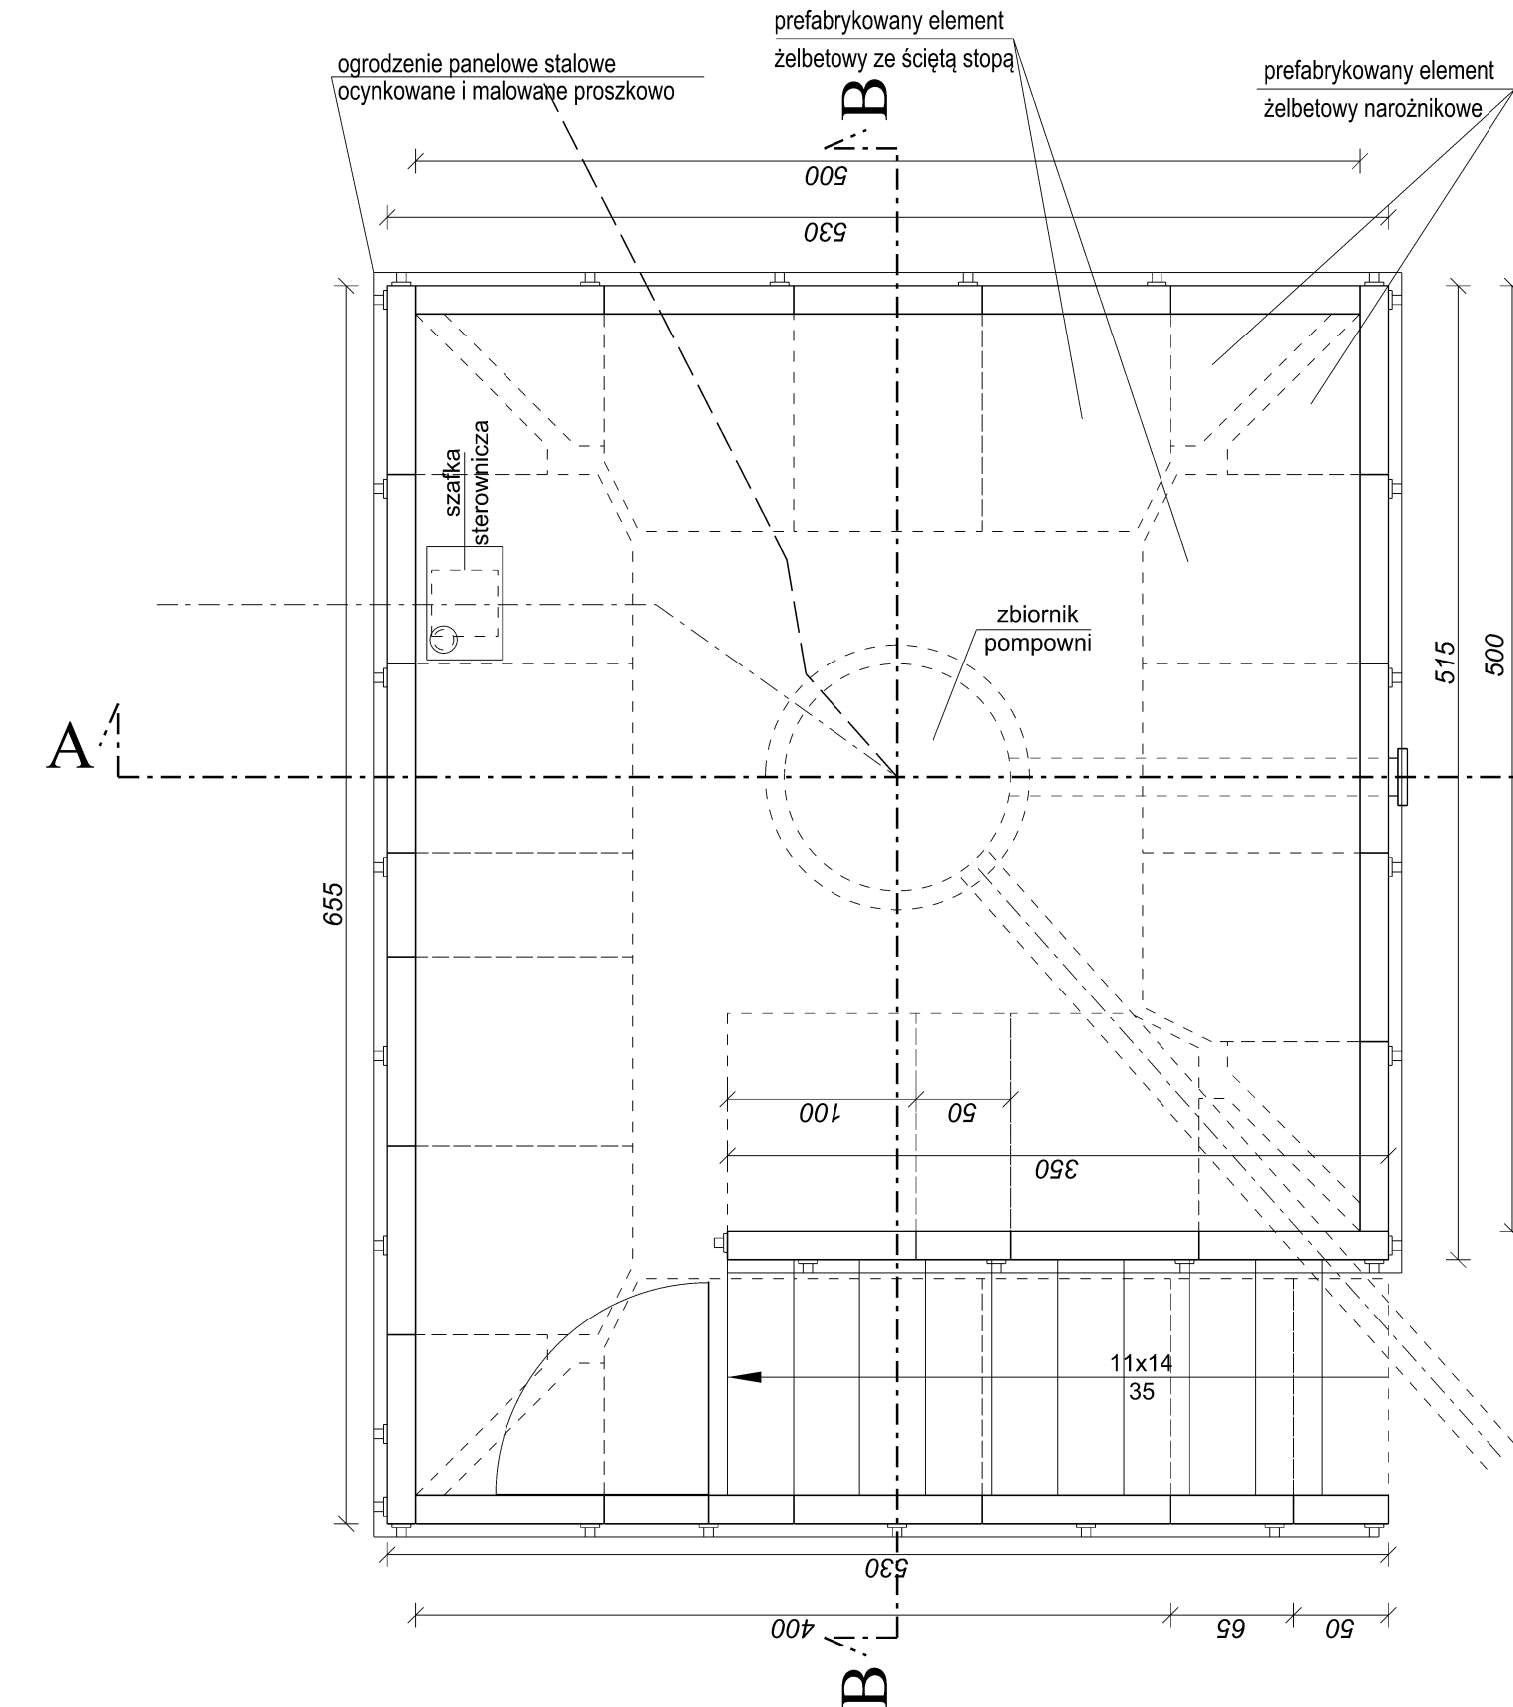

PRACOWNIA PROJEKTOWANIA I NADZORU
DRO-INSTAL
mgr inż. Kazimierz STRZELCZYK
www.droinstal.pl
Adres biura: 58-200 Dzierżoniów, ul. Swidnicka 24 tel/fax: 074/ 645-85-00
e-mail: droinstal@droinstal.pl BZ Dzierżoniów NR 80 1090 2301 0000 0005 9000 5686 NIP 882-121-75-55

OBIEKT:	"Budowa kanalizacji sanitarnej w miejscowości Branice"	DATA:	06.2013r.	SKALA:	1:25
RYSUNEK	Przekrój konstrukcyjny posadowienia pompowni P2	RYS. NR 4			
INWESTOR	Gmina Branice				
BRANZA	sanitarna				
ASYSTENT PROJ.	mgr inż. Joanna Michalska				
PROJEKTANT	mgr inż. Kazimierz Strzelczyk				
KIER. PRACOWNI	mgr inż. Kazimierz Strzelczyk				