
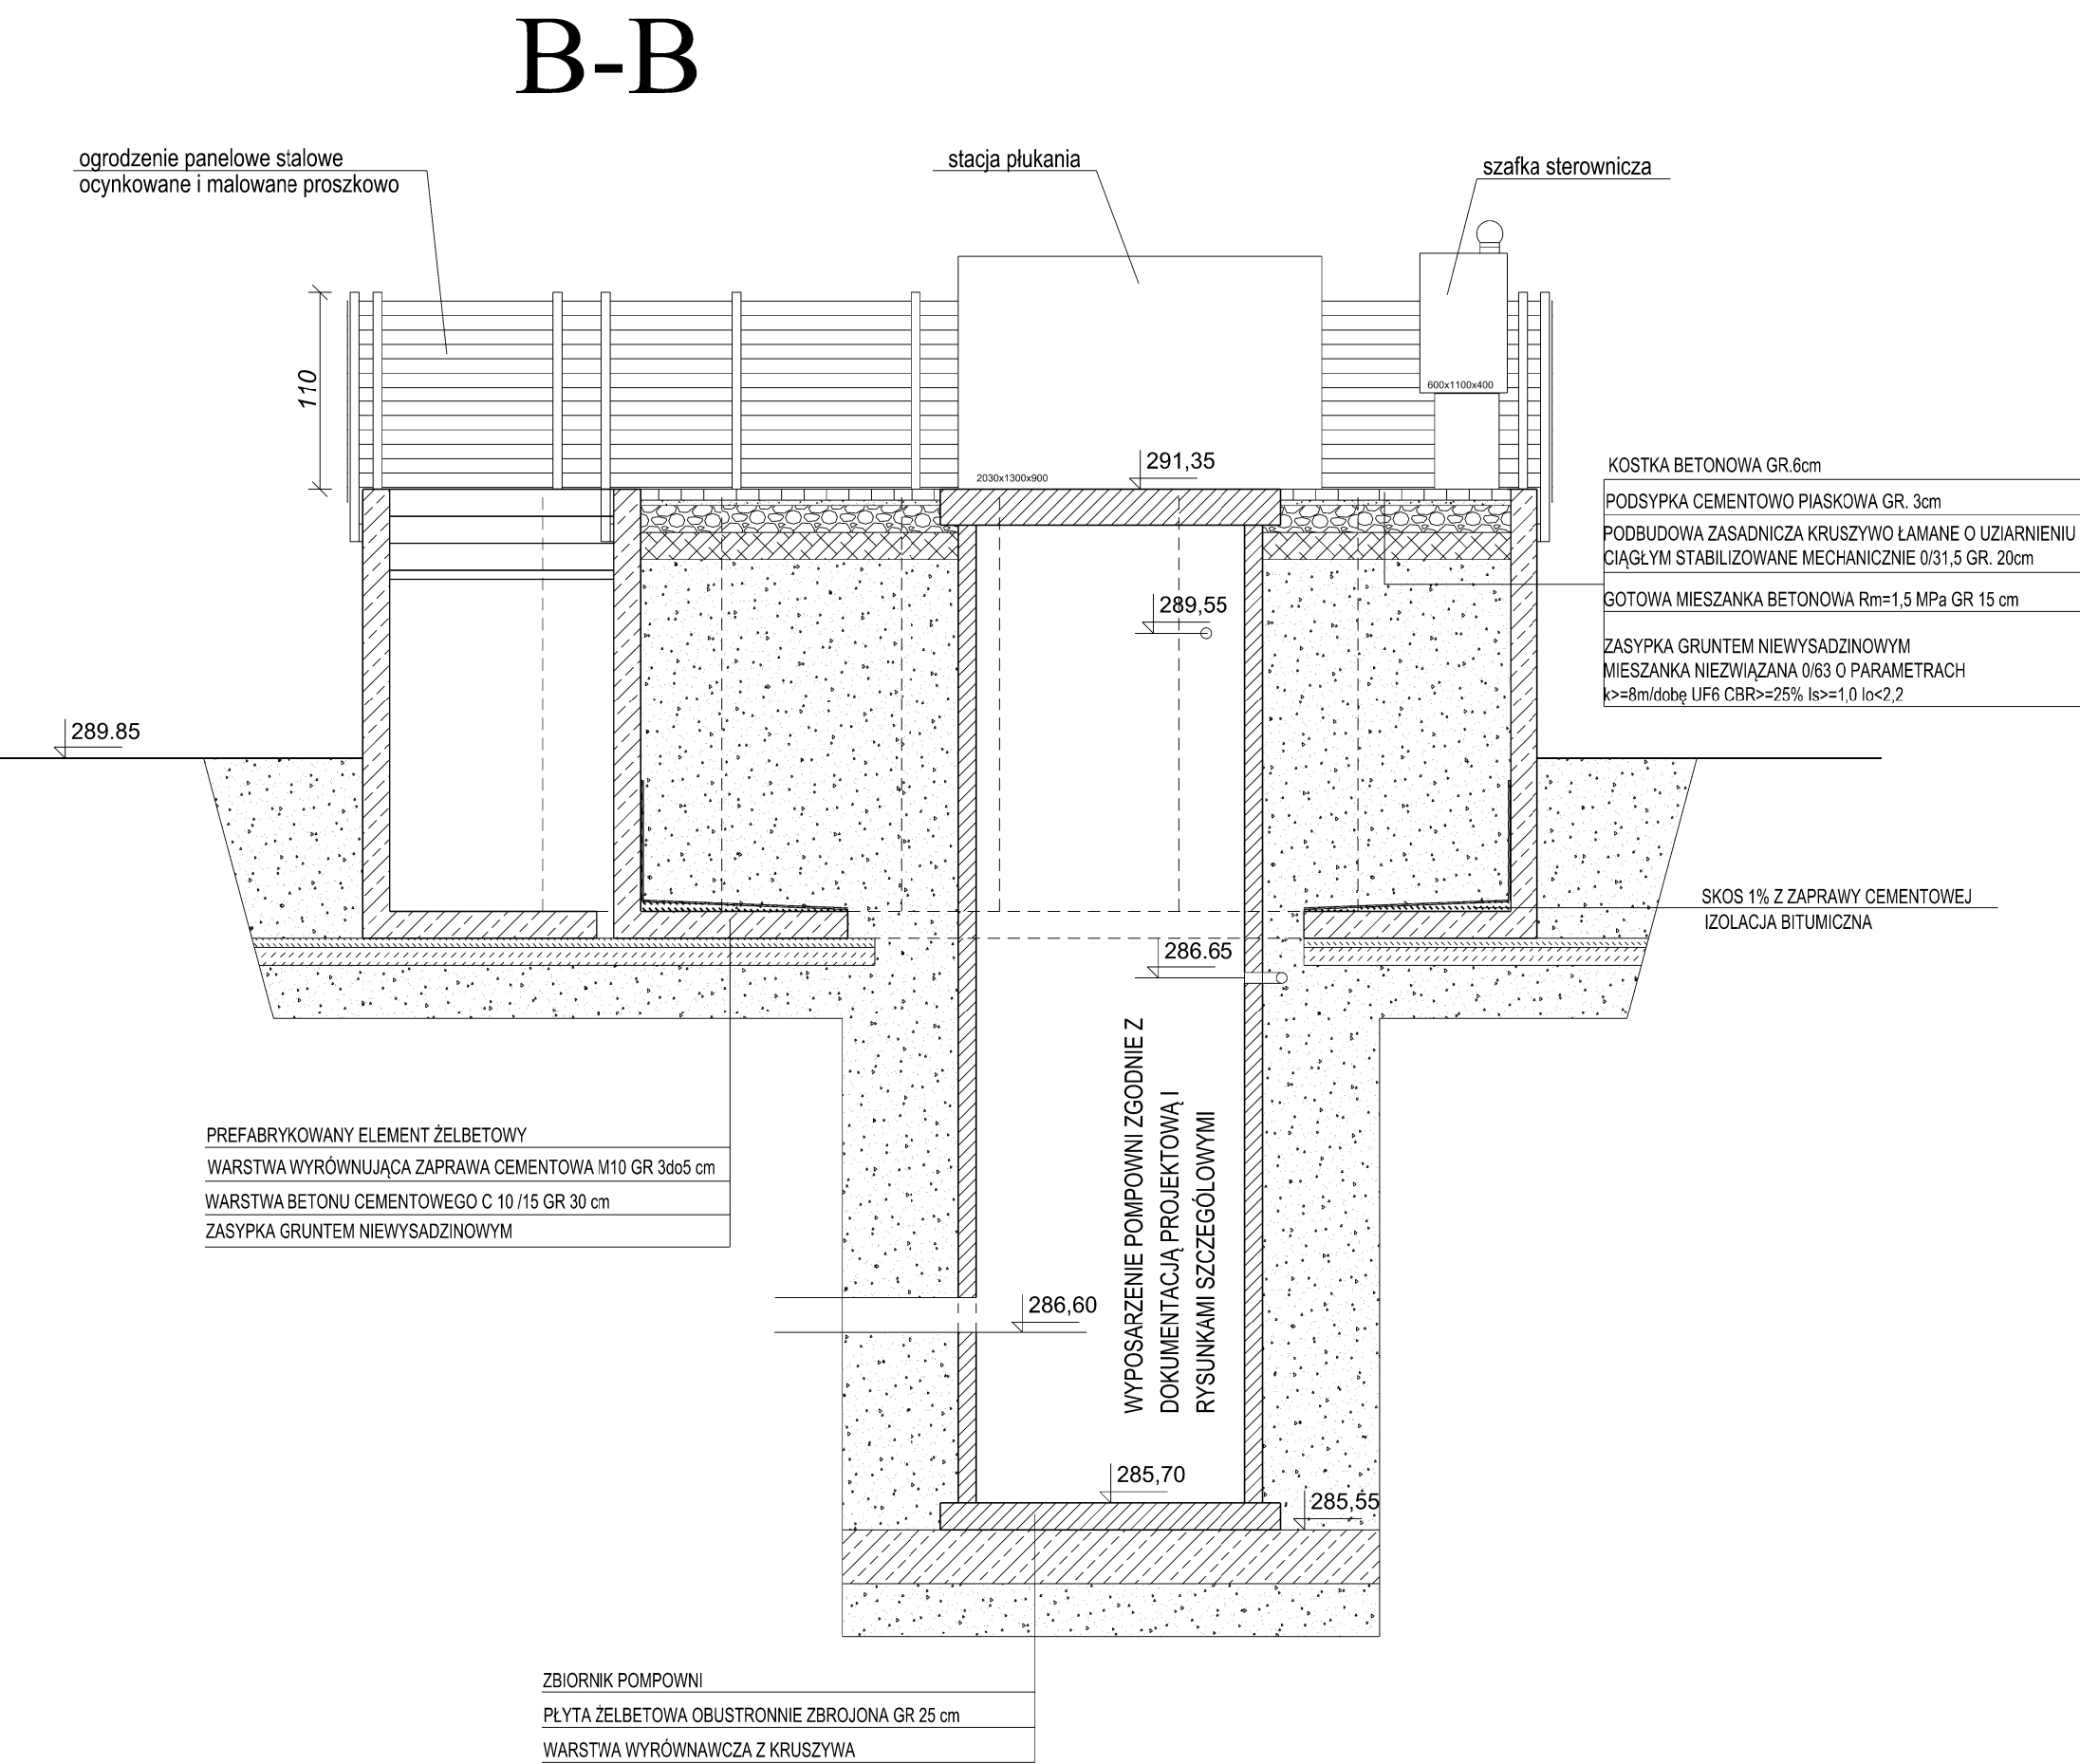
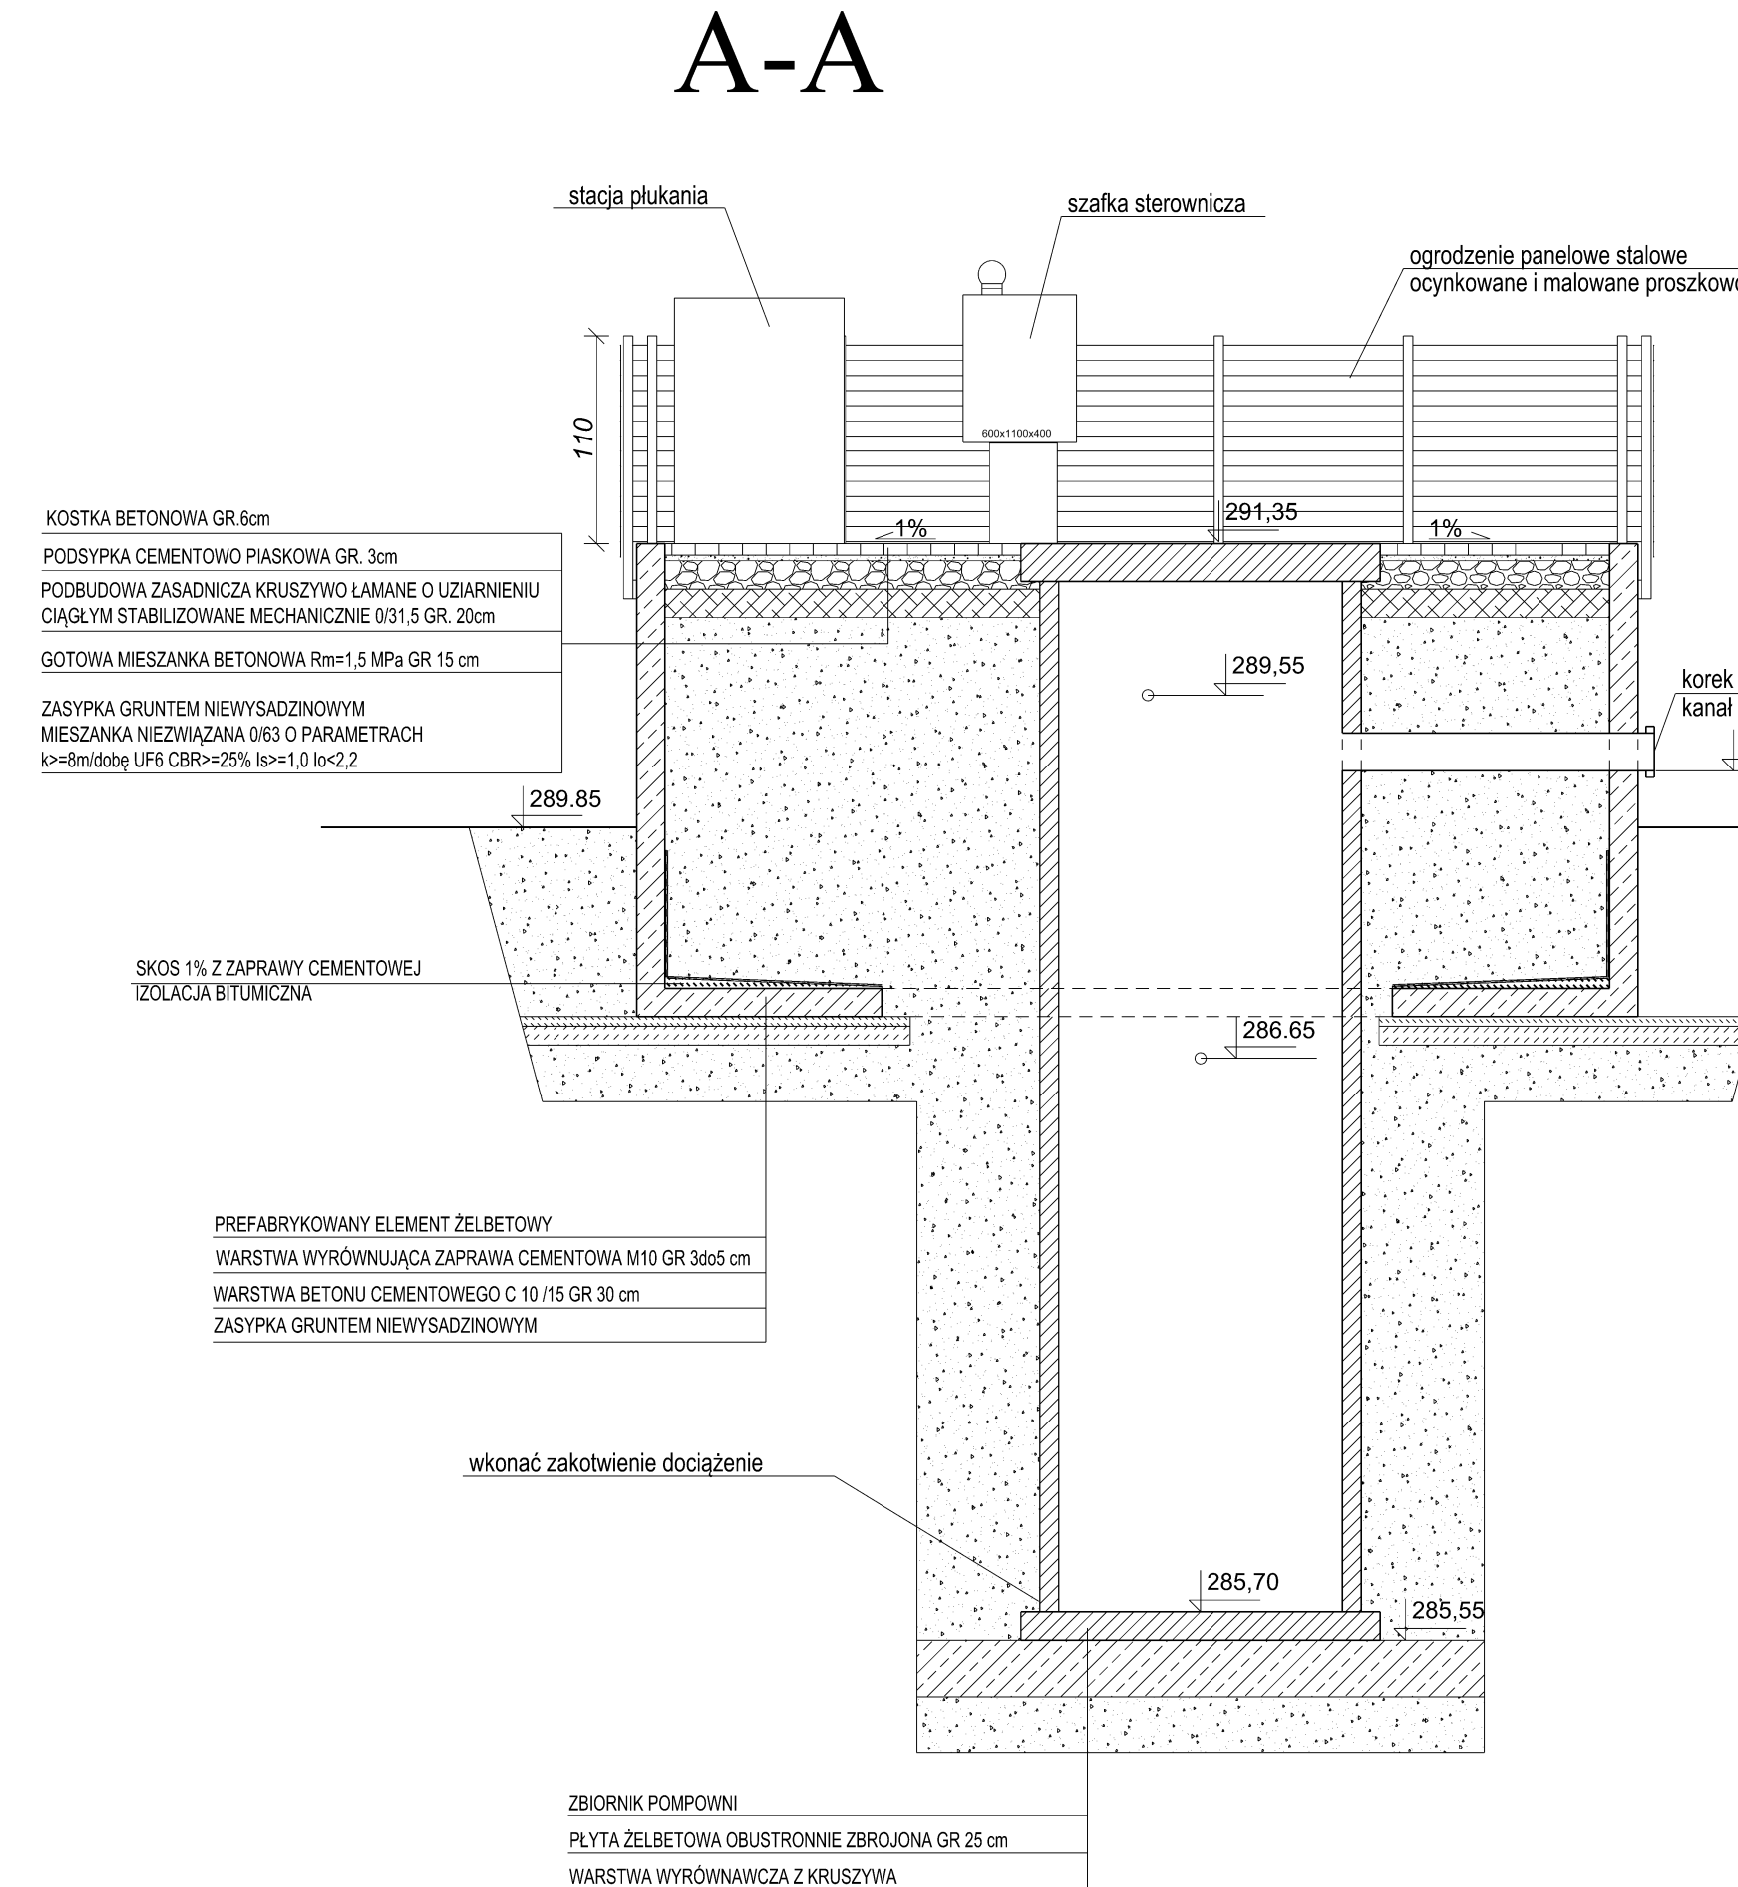


PRZEKRÓJ KONSTRUKCYJNY POSADOWIENIA POMPOWNI P3

SZCZEGÓŁY NIE OPISANE NA RYSUNKU
REALIZOWAĆ ZGODNIE Z
DOKUMENTACJĄ PROJEKTOWĄ

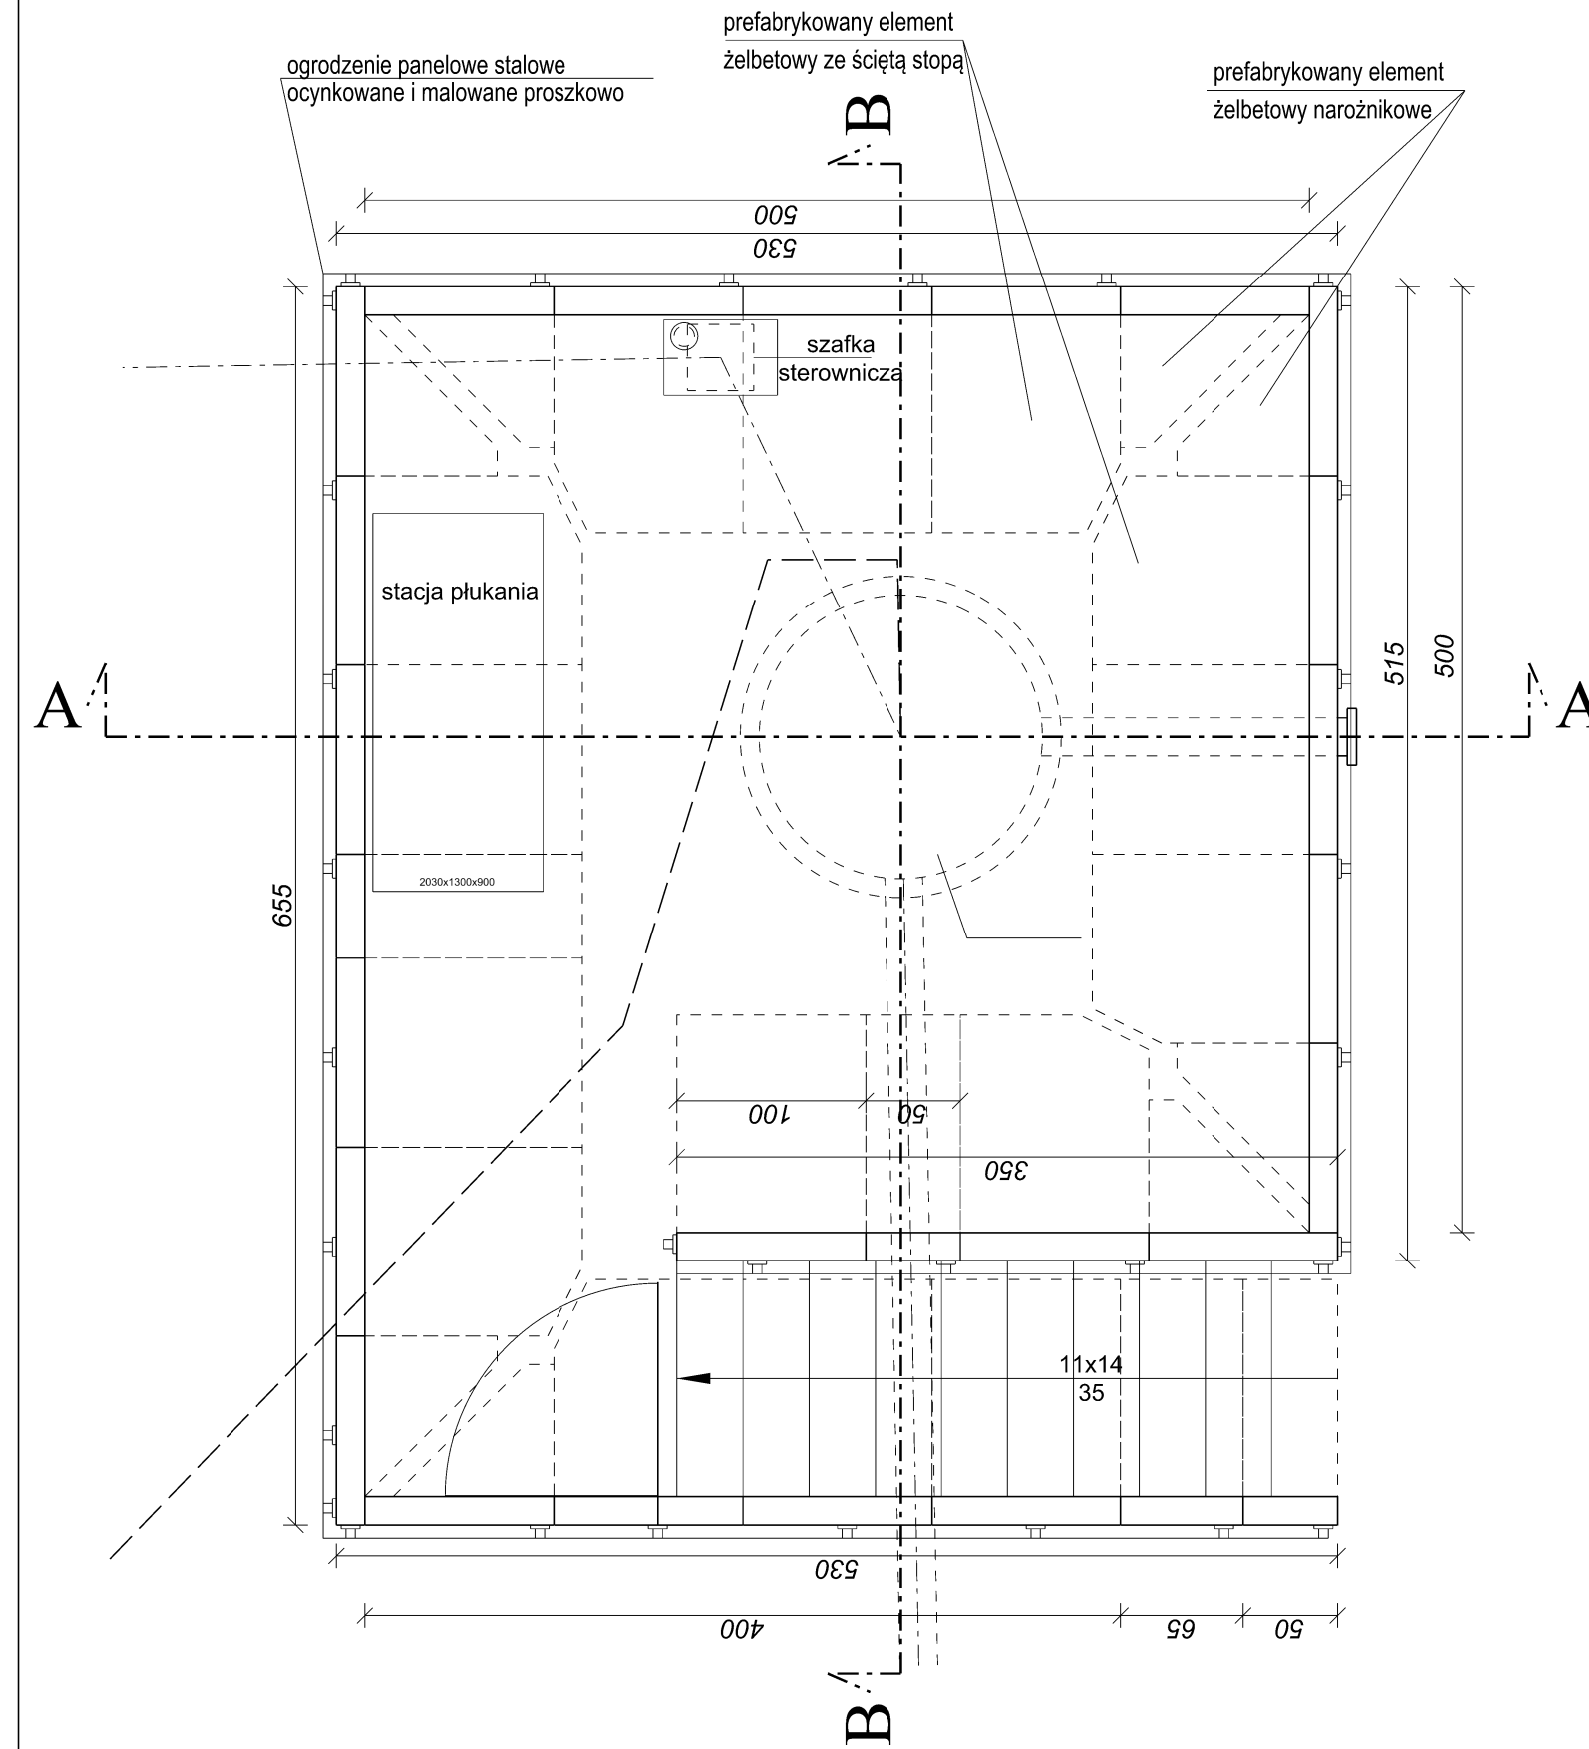

PRACOWNIA PROJEKTOWANIA I NADZORU DRO-INSTAL mgr inż. Kazimierz STRZELCZYK		www.droinstal.pl Adres biura: 58-200 Dzierżoniów, ul. Swidnicka 24 tel/fax: 074/ 645-85-00 e-mail: droinstal@droinstal.pl BZ Dzierżoniów NR 80 1090 2301 0000 0005 9000 5686 NIP 882-121-75-55	
OBIEKT:	"Budowa kanalizacji sanitarnej w miejscowości Branice"	DATA:	06.2013r.
RYSUNEK:	Przekrój konstrukcyjny posadowienia pompowni P3	SKALA:	1:25
INWESTOR:	Gmina Branice	RYS. NR 5	
BRANZA:	sanitarna		
ASYSTENT PROJ.:	mgr inż. Joanna Michalska		
ASYSTENT PROJ.:	mgr inż. Robert Hein		
PROJEKTANT:	mgr inż. Kazimierz Strzelczyk	opr. bud. UAN-W-6/ 31/2/91	
KIER. PRACOWNI:	mgr inż. Kazimierz Strzelczyk	opr. bud. UAN-W-6/ 31/2/91	